

UTRYMNINGSPLAN

EVACUATION PLAN INDIAN GARDEN

Plan 1
Sjövikstorget 10

VID BRAND ELLER FARA

VARNA alla som är i uppenbar fara och övriga som hotas.

LARMA räddningstjänsten, ring: **112**. Meddela var det brinner, om det finns instängda människor och vem som ringer.

SLÄCK branden om det bedöms som möjligt.

UTRYM genom att följa skyltar och utrymningsplanen. Använd inte hissar. Bege er till återsamlingsplatsen:

PÅ TORGET VID STORA STENEN

IN CASE OF FIRE

WARN those in obvious danger and others who are threatened.

CALL the fire department. Telephone: **112**. Tell them your name, location of the fire and if anyone is trapped.

EXTINGUISH the fire, if considered possible.

EVACUATE by following the signs and the evacuation plan. Do not use elevators. Proceed to the assembly point:


IN THE SQUARE BY THE BIG STONE

 Här är du
You are here

 Utrymningsväg
Escape route

 Återsamlingsplats
Assembly point

 Handbrandsläckare
Fire extinguisher

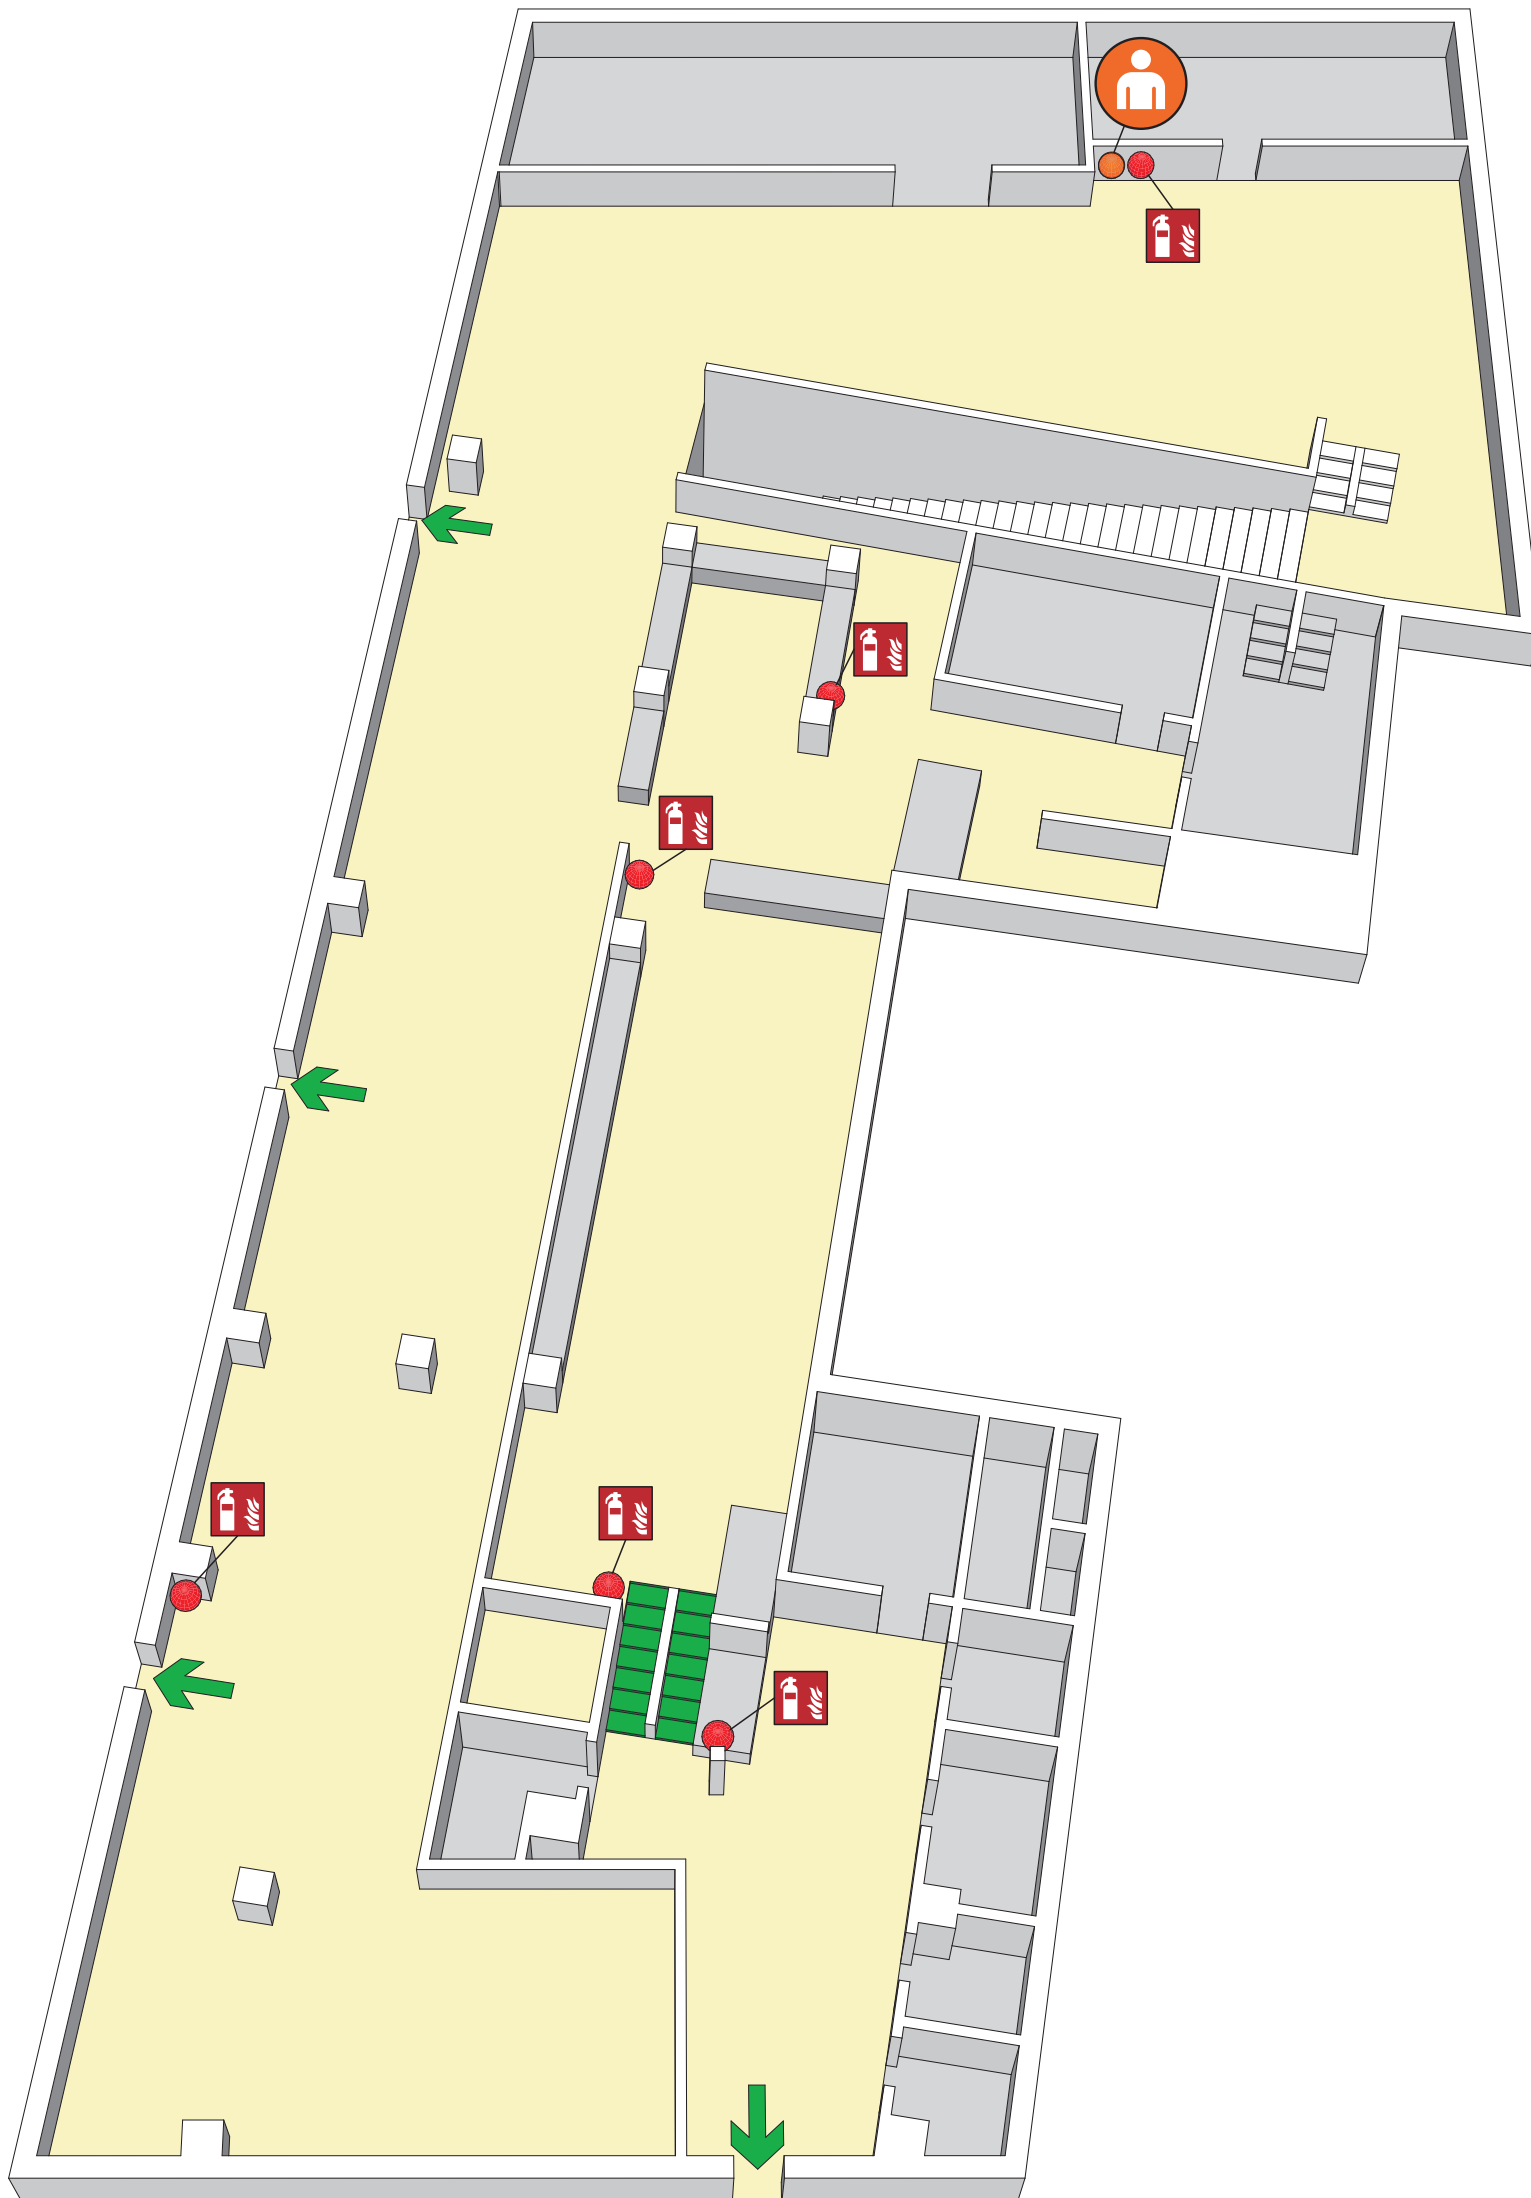

PROTEKTIA
BRANDSKYDD AB

www.protektia.se

Ritkonsult
260828 B1